



**NOTE:**

Rørdimensioner er angivet i mm  
Andre ubenævnte mål er i m.

**Tværsnitsprofil Aa-Ab**

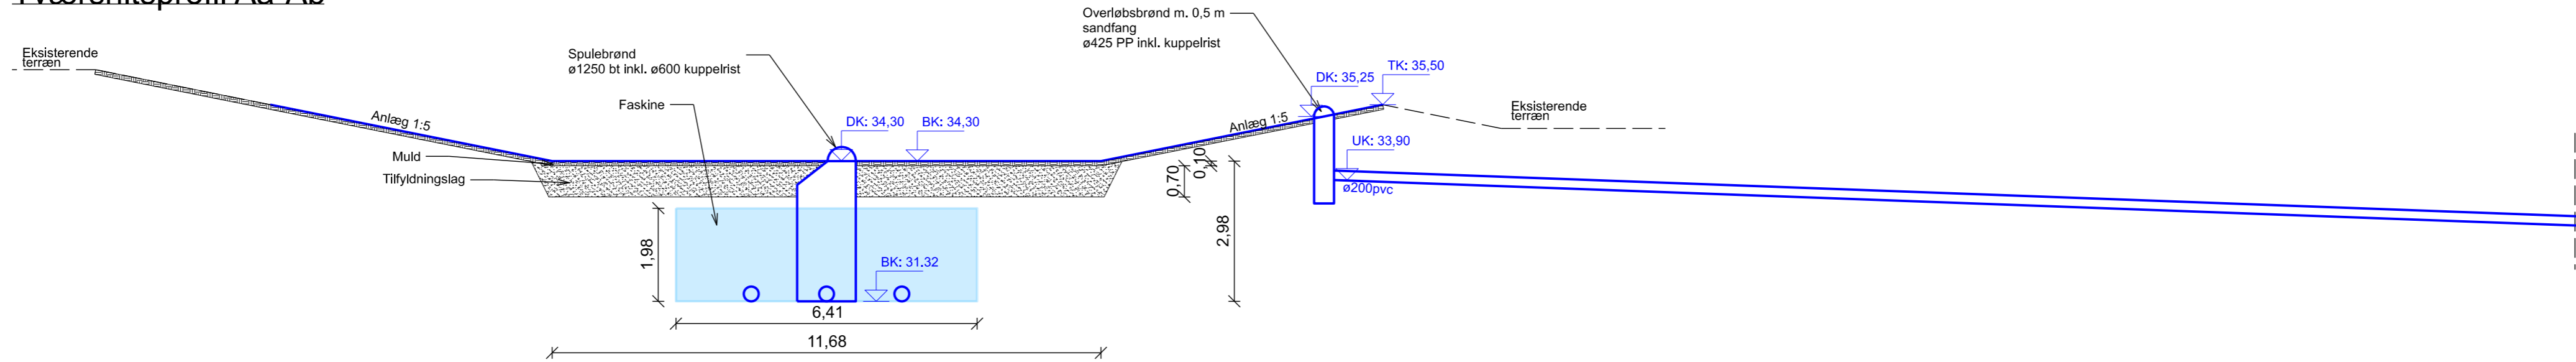

**Længdeprofil Ba-Bb**

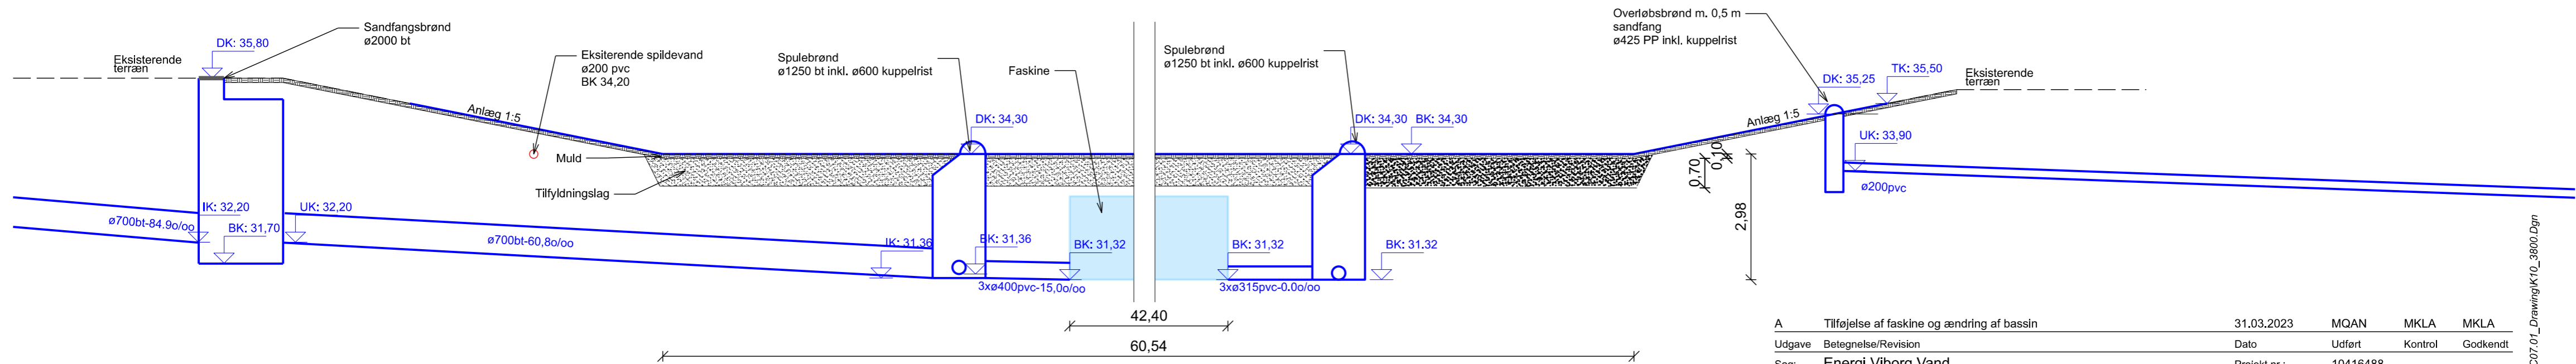

A	Tilføjelse af faskine og ændring af bassin	31.03.2023	MQAN	MKLA	MKLA
Udgave	Betegnelse/Revision	Dato	Udført	Kontrol	Godkendt
Sag:	Energi Viborg Vand Kloakseparering af Borberggade m.fl., Løgstrup	Projekt nr.:	10416488		
Emne:	Princip snit Længde og tværsnitsprofil af bassin	Fase:	-		
		Tegn. nr.:			Rev.:
Dato:	27.01.2023	Udf.:	MQAN	Kont.:	SOJE
		Godk.:	MKLA	Skala:	1:100
					297mm x 630mm

K10\_3800 A



Nupark 45, 7500 Holstebro  
niras@niras.dk | 9742 2055

R:\PROJ\10416488\C07\_Geometry\C07\_01\_Drawing\K10\_3800.Dgn 01-04-2023 21:53:13