



# Plan:

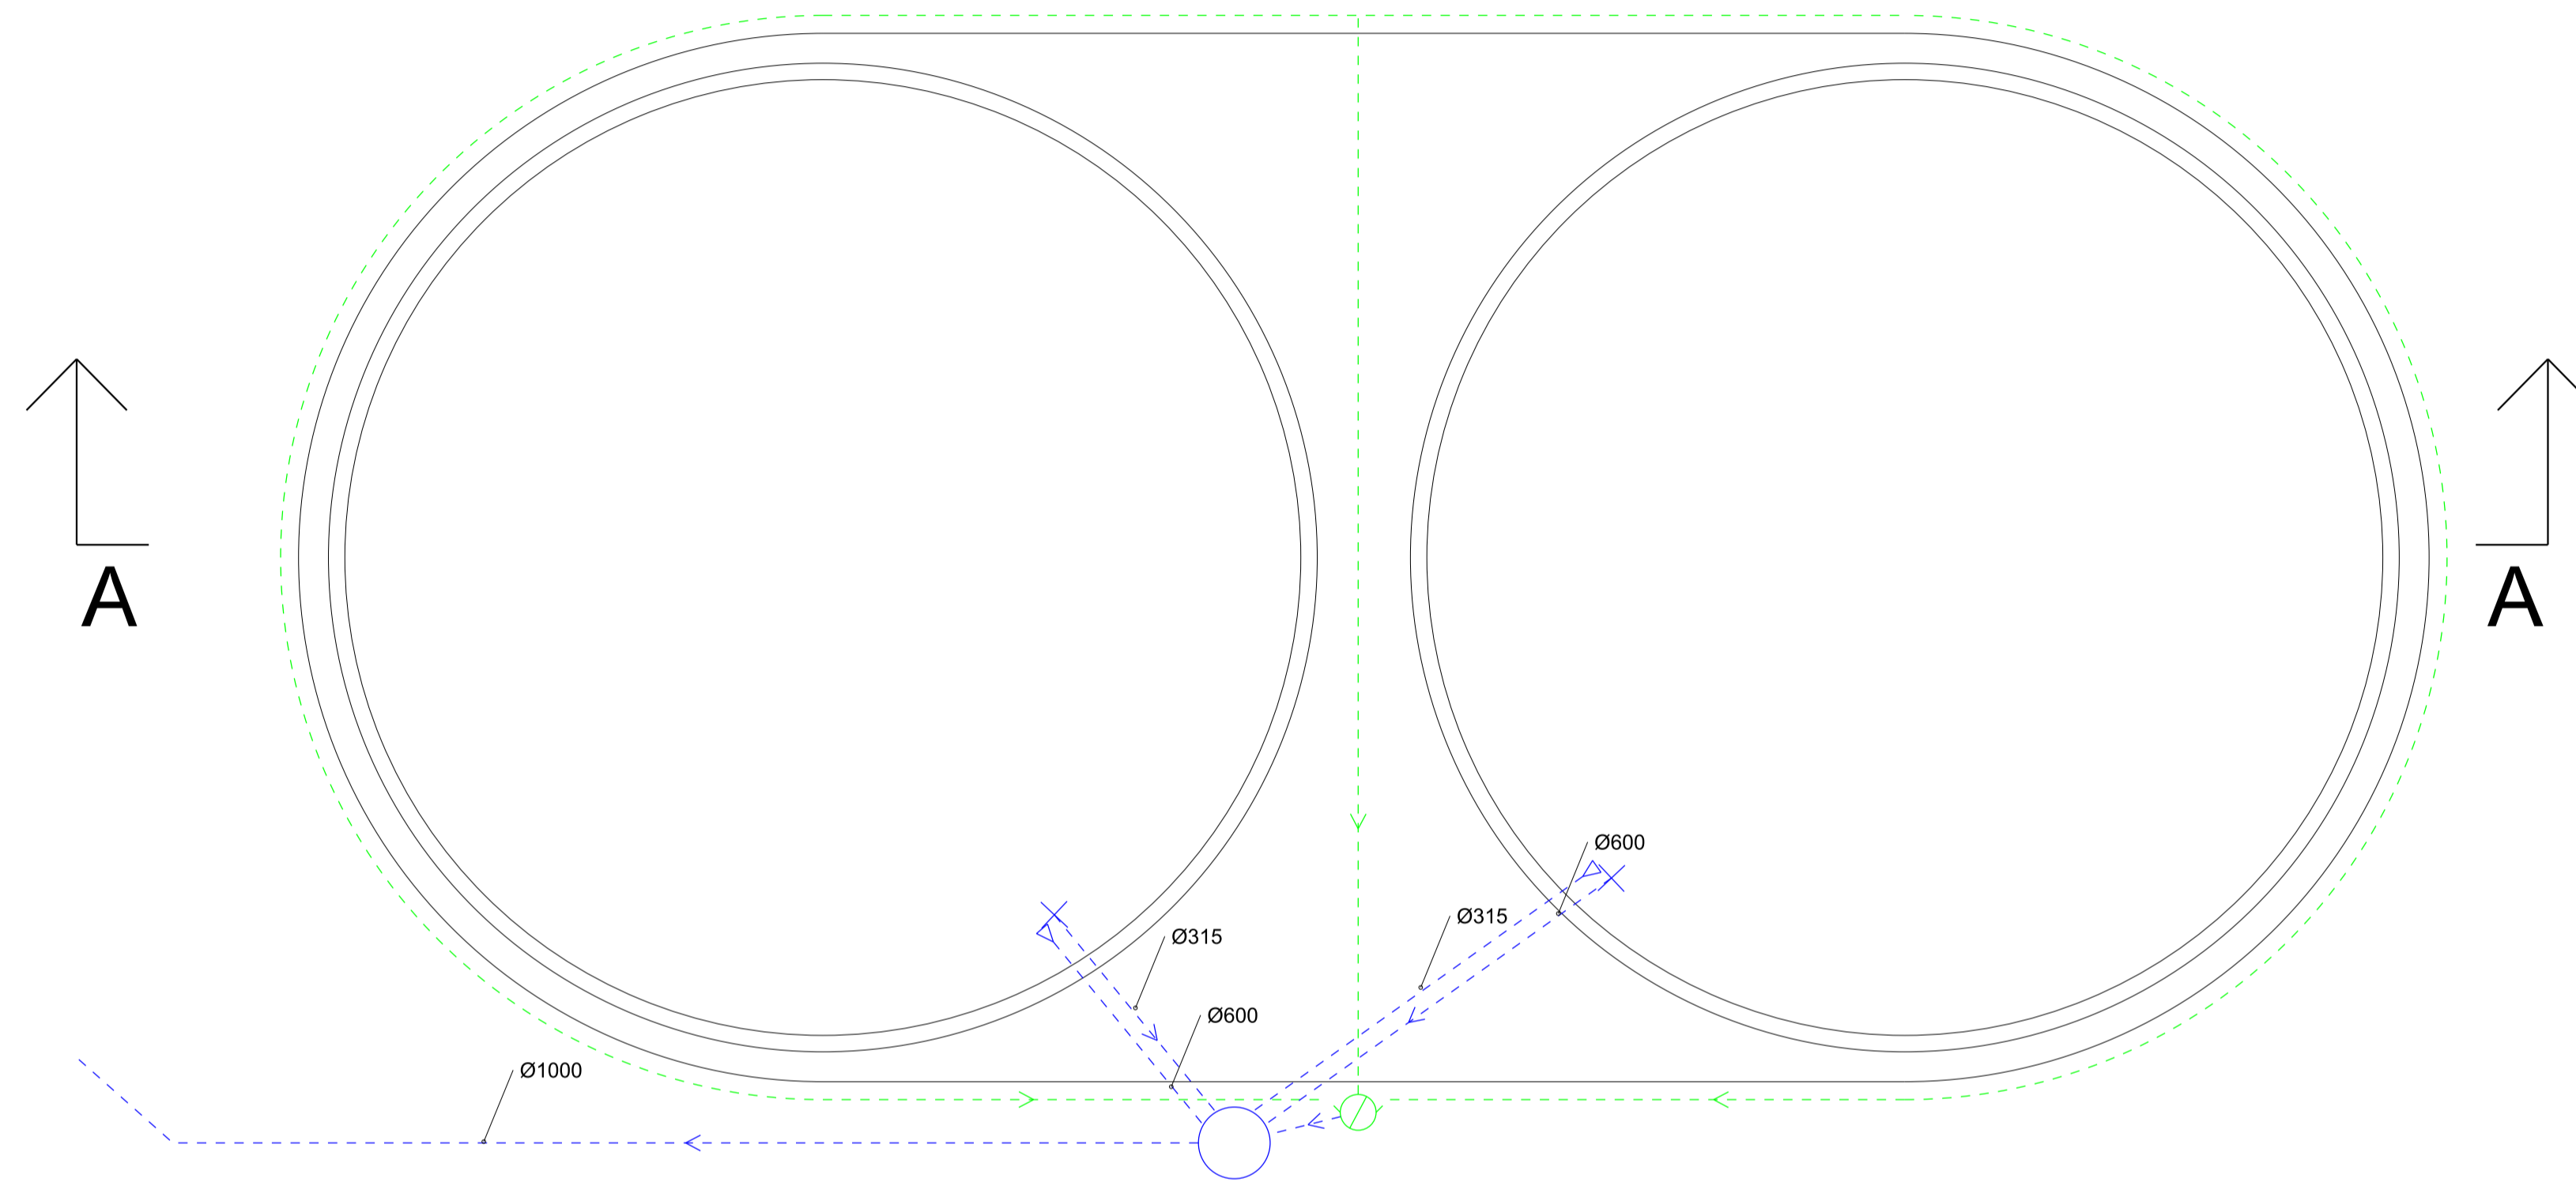

# Snit A-A:

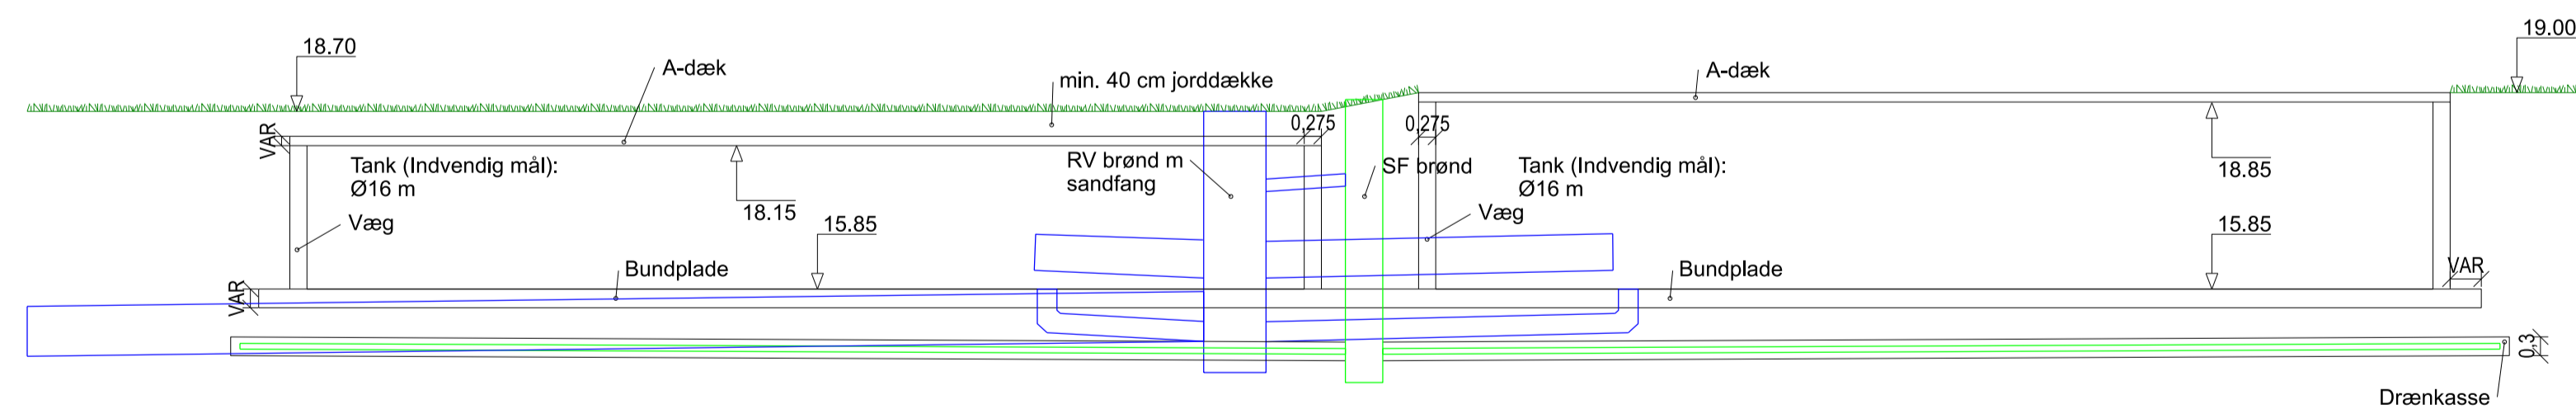

H-TA-8801 0

**NOTE:**  
Koter og koordinater er i m. Dimensioner er i mm.  
Princip anvendes til funktionsudbud.

### SIGNATURER:

Projekterede

- Regnvandsledning
- Dræn

Rev.	Dato	Tegn.	Kontrol.	Godk.	 Pilinsengade 11 DK-5000 Aalborg Tlf. +45 5161 1000 www.ramboll.dk
	2024-02-07	IKP	SOG	IKP	
Projektnr. 1100056694 Mal 1:100					
Energi Viborg Spildevand A/S Stoholm - kloakseparering af etape 7 og 8					
Etape 8A					Tegning nr. Rev.
Princip for betonbassiner ved Igløvej					H-TA-8801 0