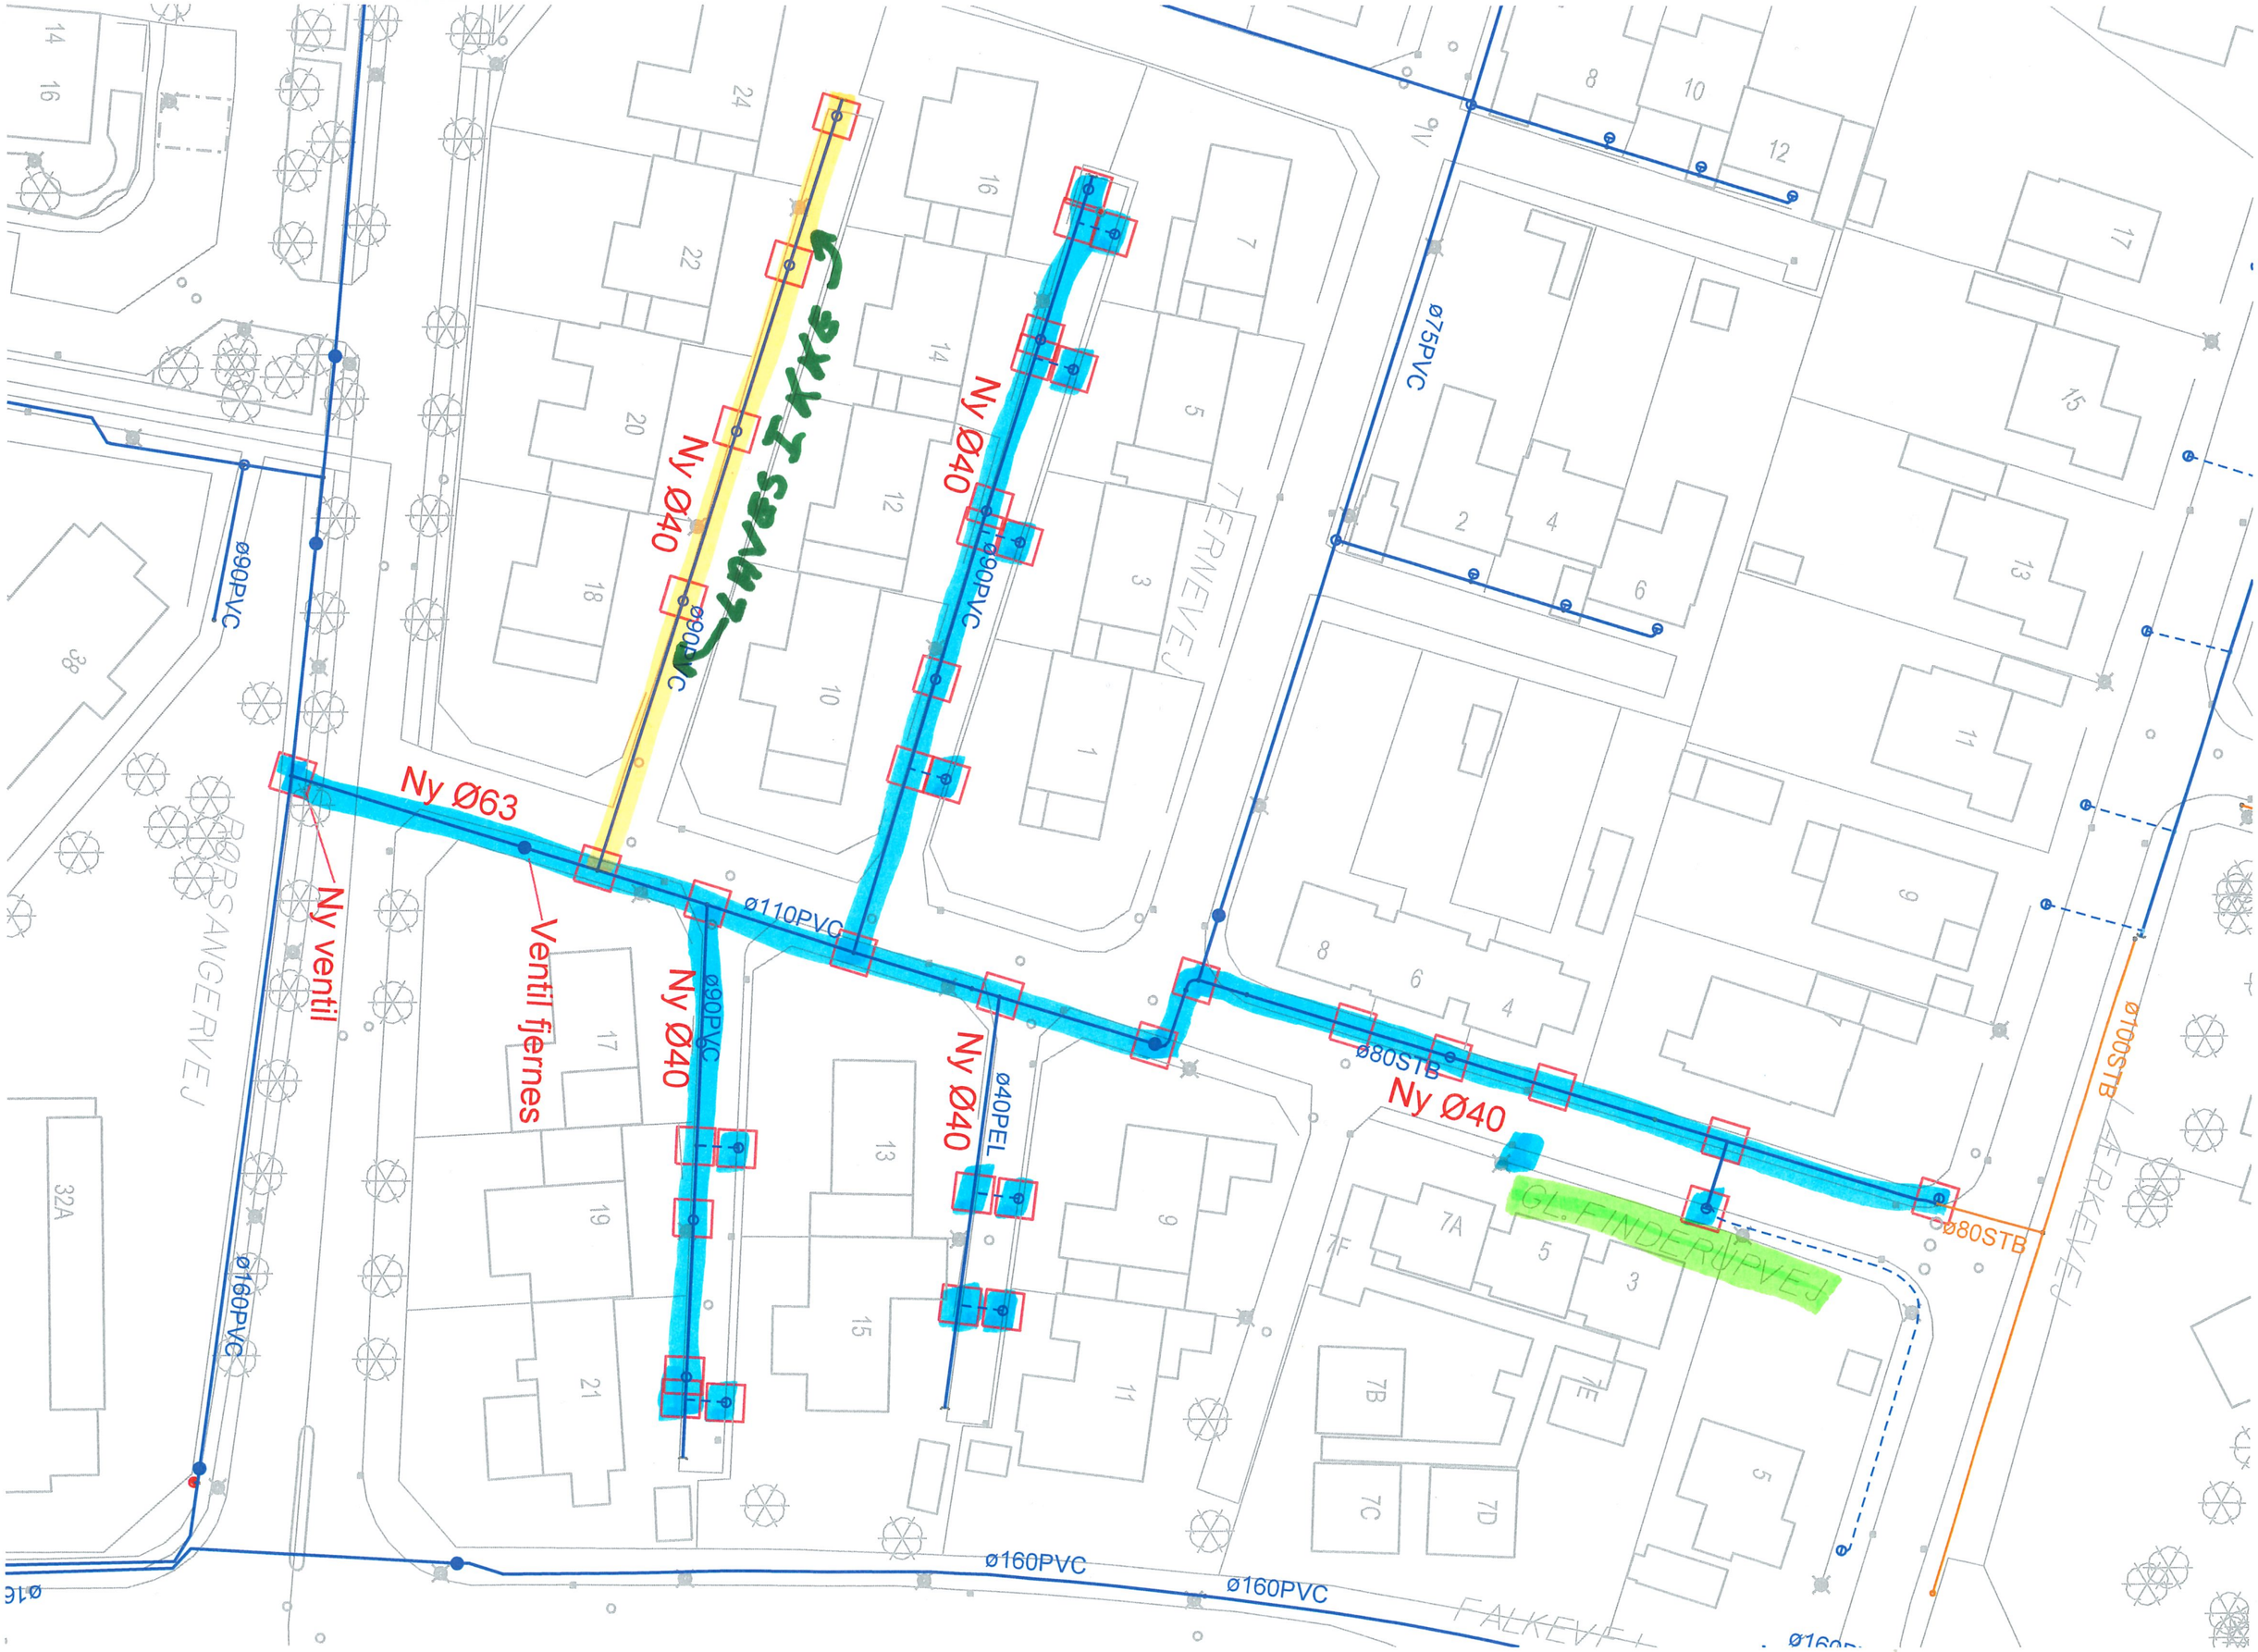

Ny Ø40
Ny Ø40
Ny Ø63
Ny ventil
Ventil fjernes
Ny Ø40
Ny Ø40
Ny Ø40
ø90PVC
ø90PVC
ø90PVC
ø110PVC
ø40PEL
ø80STB
ø80STB
ø75PVC
ø100STB
ø160PVC
ø160PVC
ø160PVC
GL. FINDERUPVEJ
TERNEVEJ
FALKEVEJ