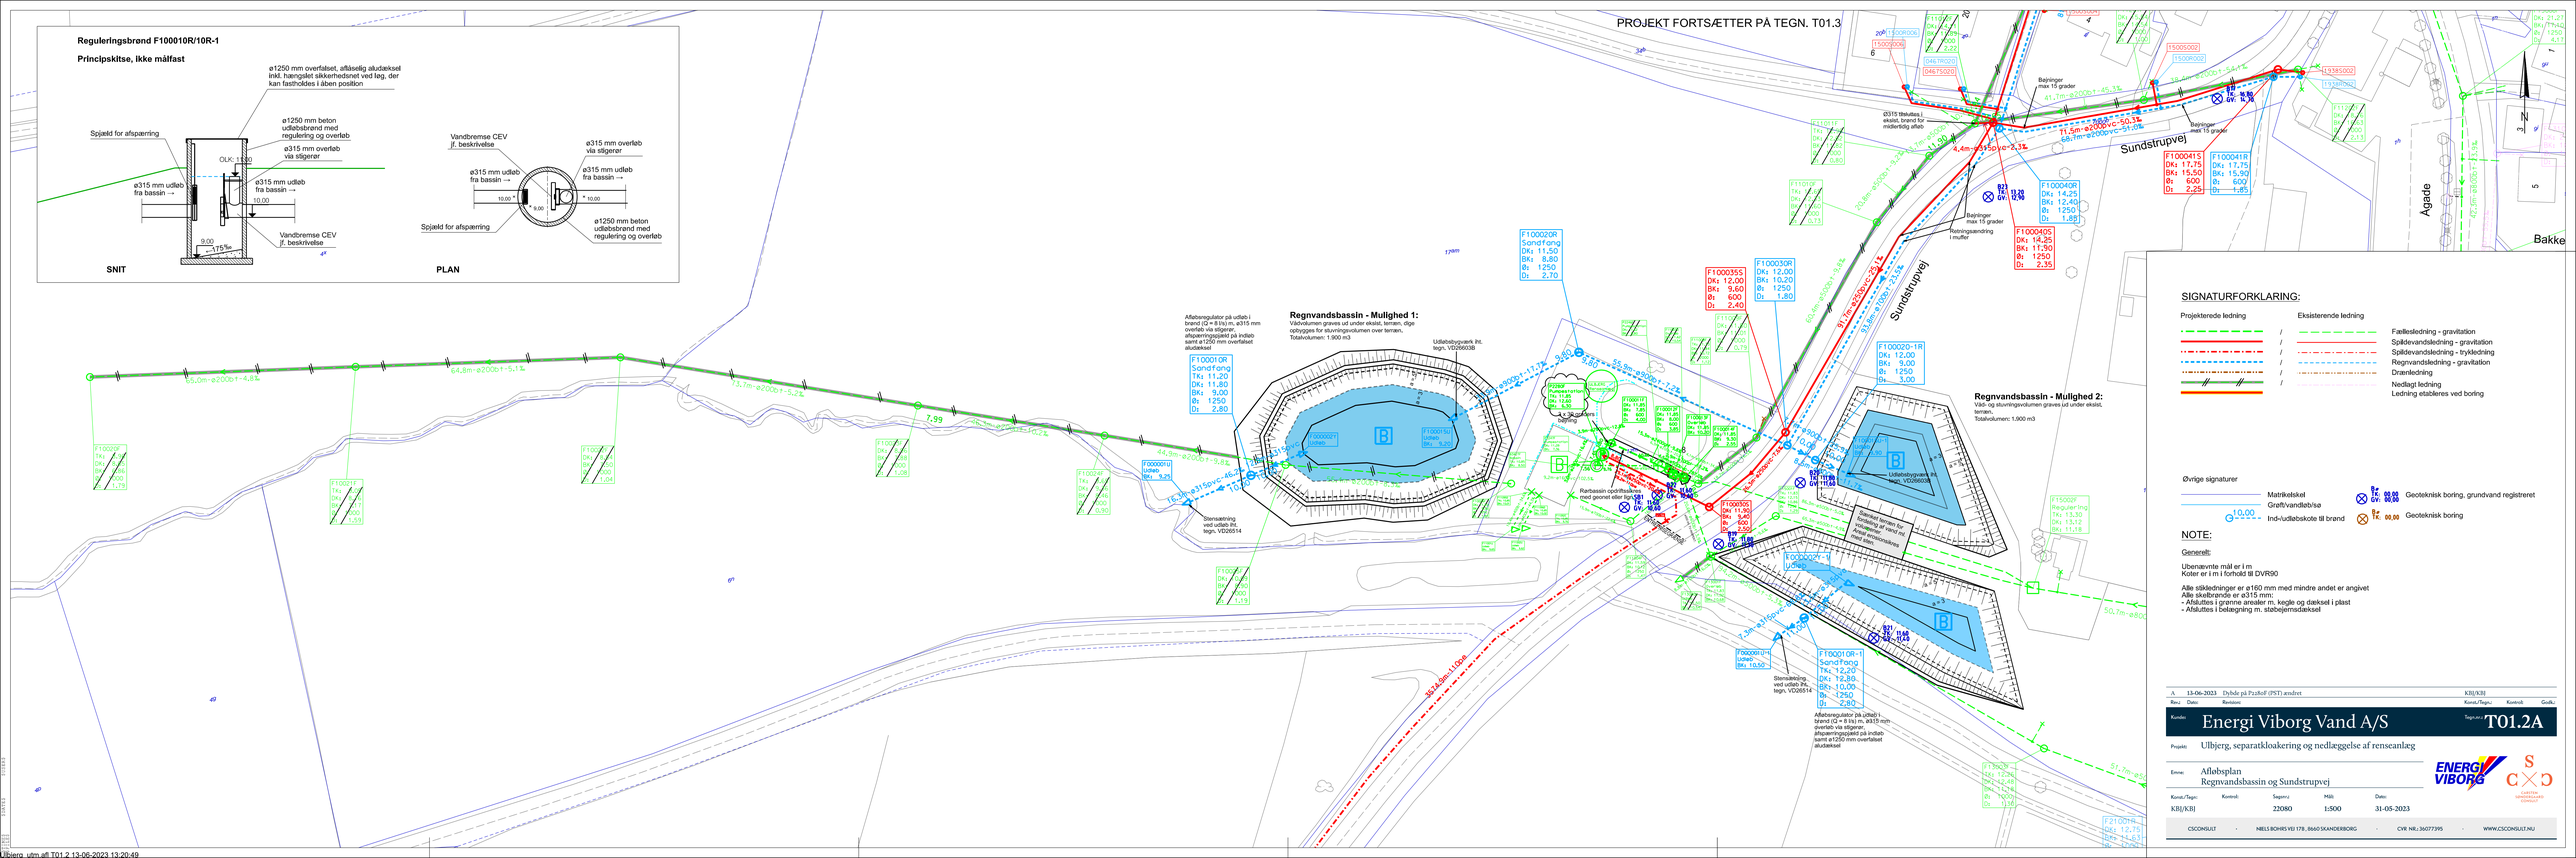
PROJEKT FORTSÆTTER PÅ TEGN. T01.3
Reguleringsbrønd F100010R/10R-1
Principskitse, Ikke målfast
ø1250 mm overfalset, affåseelig aludæksel inkl. hængslet sikkerhedsnet ved læg, der kan fastholdes i åben position
Spjæld for afspærring
ø1250 mm beton udløbsbrønd med regulering og overløb
ø315 mm overløb via stigerør
OLK: 1.100
ø315 mm udløb fra bassin →
ø315 mm udløb fra bassin →
10,00
9,00
15‰
Vandbremse CEV jf. beskrivelse
SNIT
Vandbremse CEV jf. beskrivelse
ø315 mm udløb fra bassin →
ø315 mm udløb fra bassin →
ø315 mm overløb via stigerør
10,00
9,00
10,00
Spjæld for afspærring
ø1250 mm beton udløbsbrønd med regulering og overløb
PLAN
Regnvandsbassin - Mulighed 1:
Vådvolumen graves ud under eksist. terræn, dige opbygges for stuvningsvolumen over terræn.
Totalvolumen: 1.900 m3
Regnvandsbassin - Mulighed 2:
Våd- og stuvningsvolumen graves ud under eksist. terræn.
Totalvolumen: 1.900 m3
Sundstrupvej
Ågade
Bakke
Bøjninger max 15 grader
Reduceringsændring i muffer
F100020R Sandfang Dk: 11,50 Bk: 8,80 Ø: 1250 D: 2,70
F100035S Dk: 12,00 Bk: 9,60 Ø: 600 D: 2,40
F100030R Dk: 12,00 Bk: 10,20 Ø: 1250 D: 1,80
F100020-1R Dk: 12,00 Bk: 9,00 Ø: 1250 D: 3,00
F100040S Dk: 14,25 Bk: 11,90 Ø: 1250 D: 2,35
Stenskæring ved udløb jfr. tegn. VD26514
Afløbsregulator (på udløb) i brønd (Q = 8 l/s) m. ø315 mm overløb via stigerør, afspærringsspjæld på indløb samt ø1250 mm overfalset aludæksel
Rørbassin opdrifssikret ved gesnet eller gulv
Udløbsbygværk jfr. tegn. VD26503B
Ø315 tilkuttes i eksist. brønd for midlertidig afløb
