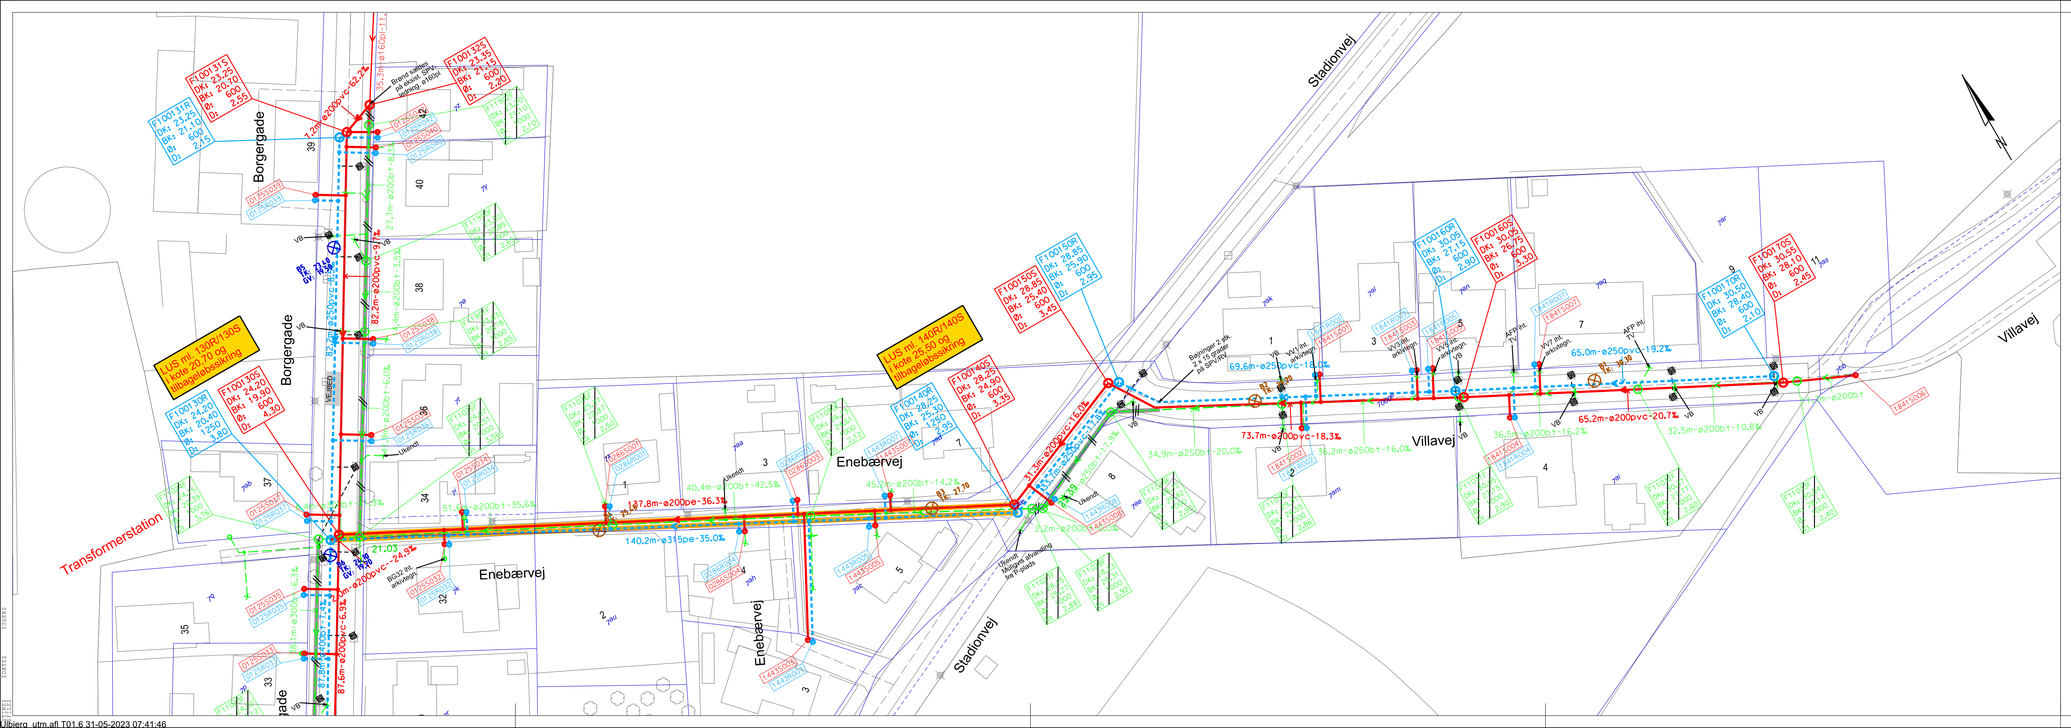
Borgergade
Enebærvej
Villavej
Stadionvej
Transformerstation
F100315
DK: 23.25
BK: 20.70
Ø: 600
D: 2.55
F100318R
DK: 23.25
BK: 21.10
Ø: 600
D: 2.15
F100325
DK: 23.25
BK: 21.15
Ø: 600
D: 2.20
7.2m-ø200pvc-62.2%
7.7m-ø200bt-8.2%
82.2m-ø200pvc-3.1%
82.4m-ø200bt-3.5%
19.2m-ø200bt-6.0%
21.0m-ø200bt-35.6%
137.8m-ø200pe-36.3%
140.2m-ø315pe-35.0%
40.4m-ø200bt-42.5%
45.2m-ø200bt-14.2%
21.0m-ø200bt-24.3%
81.6m-ø200pvc-6.3%
69.6m-ø250pvc-18.0%
73.7m-ø200pvc-18.3%
34.9m-ø250bt-20.0%
36.2m-ø250bt-16.0%
65.0m-ø250pvc-19.2%
65.2m-ø200pvc-20.7%
36.5m-ø200bt-16.2%
32.5m-ø200bt-10.8%
31.3m-ø200pvc-15.0%
22.2m-ø200bt-13.5%
VB
Vg
Bf
