


Se tegning K10\_503

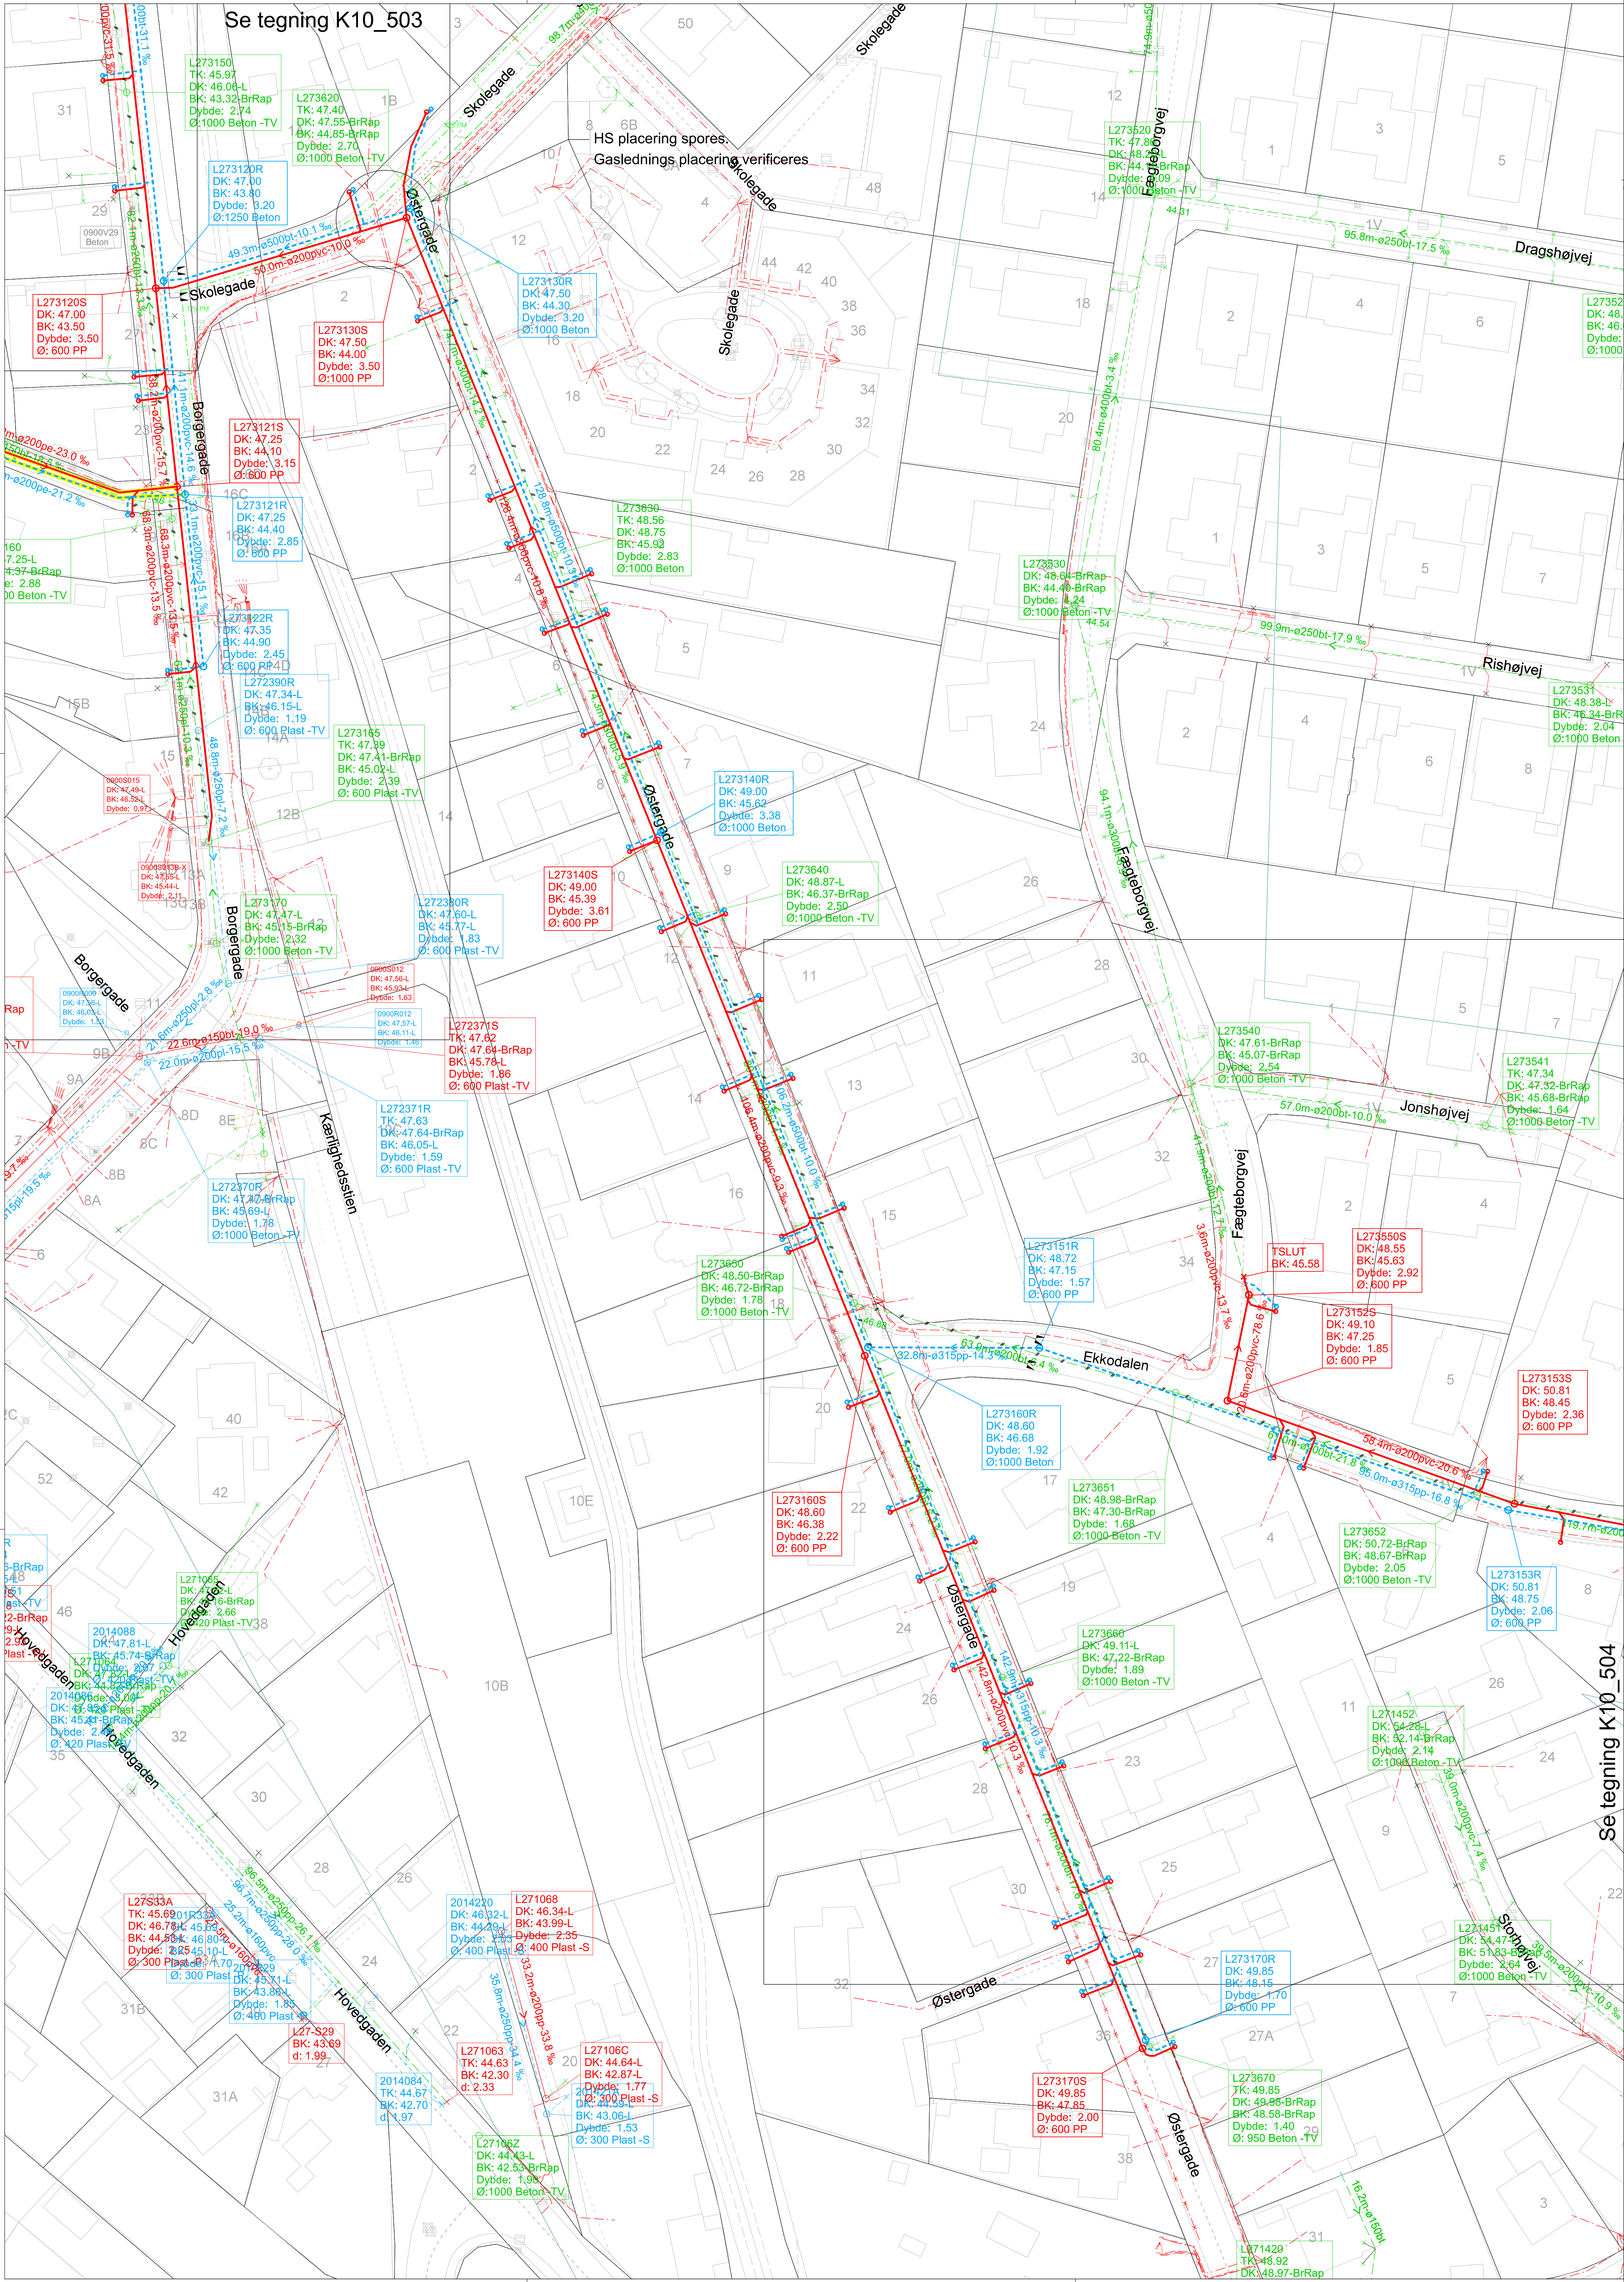


HS placering spor.  
Gaslednings placering verificeres

**NOTE:**  
Koter er 1 m angivet i kotesystem DVR90.  
Ubenaevnte mål er i m. (mm.)  
Koordinatsystem er UTM32.

**HENVISNINGER:**  
Se tegn nr. (K10\_502 og K10\_504)

- SIGNATURER:**
- Eksis. fællesledning
  - Eksis. regnvandsledning
  - Eksis. spildevandsledning
  - Proj. regnvandsledning
  - Proj. spildevandsledning
  - Ledning sløfjes
  - Gasledning
  - Hejsependings EL kabel
  - Etapegrænse

K10\_503

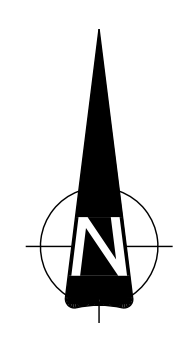

Udgave	Betegnelse/Revision	Dato	Udført	Kontrol	Godkendt
Sag:	Energi Viborg Vand				
Emne:	Kloakseparering af Borggade m.fl., Legstrup				
Projektnr.:	10416488				
Tegn. nr.:					
<b>K10_503</b>					
Dato:	27-01-2023	Udf.:	RUBA	Kont.:	THTH
Godk.:	MKLA	Skala:	1:500	891m x 840mm	

