


Se tegning K10\_503

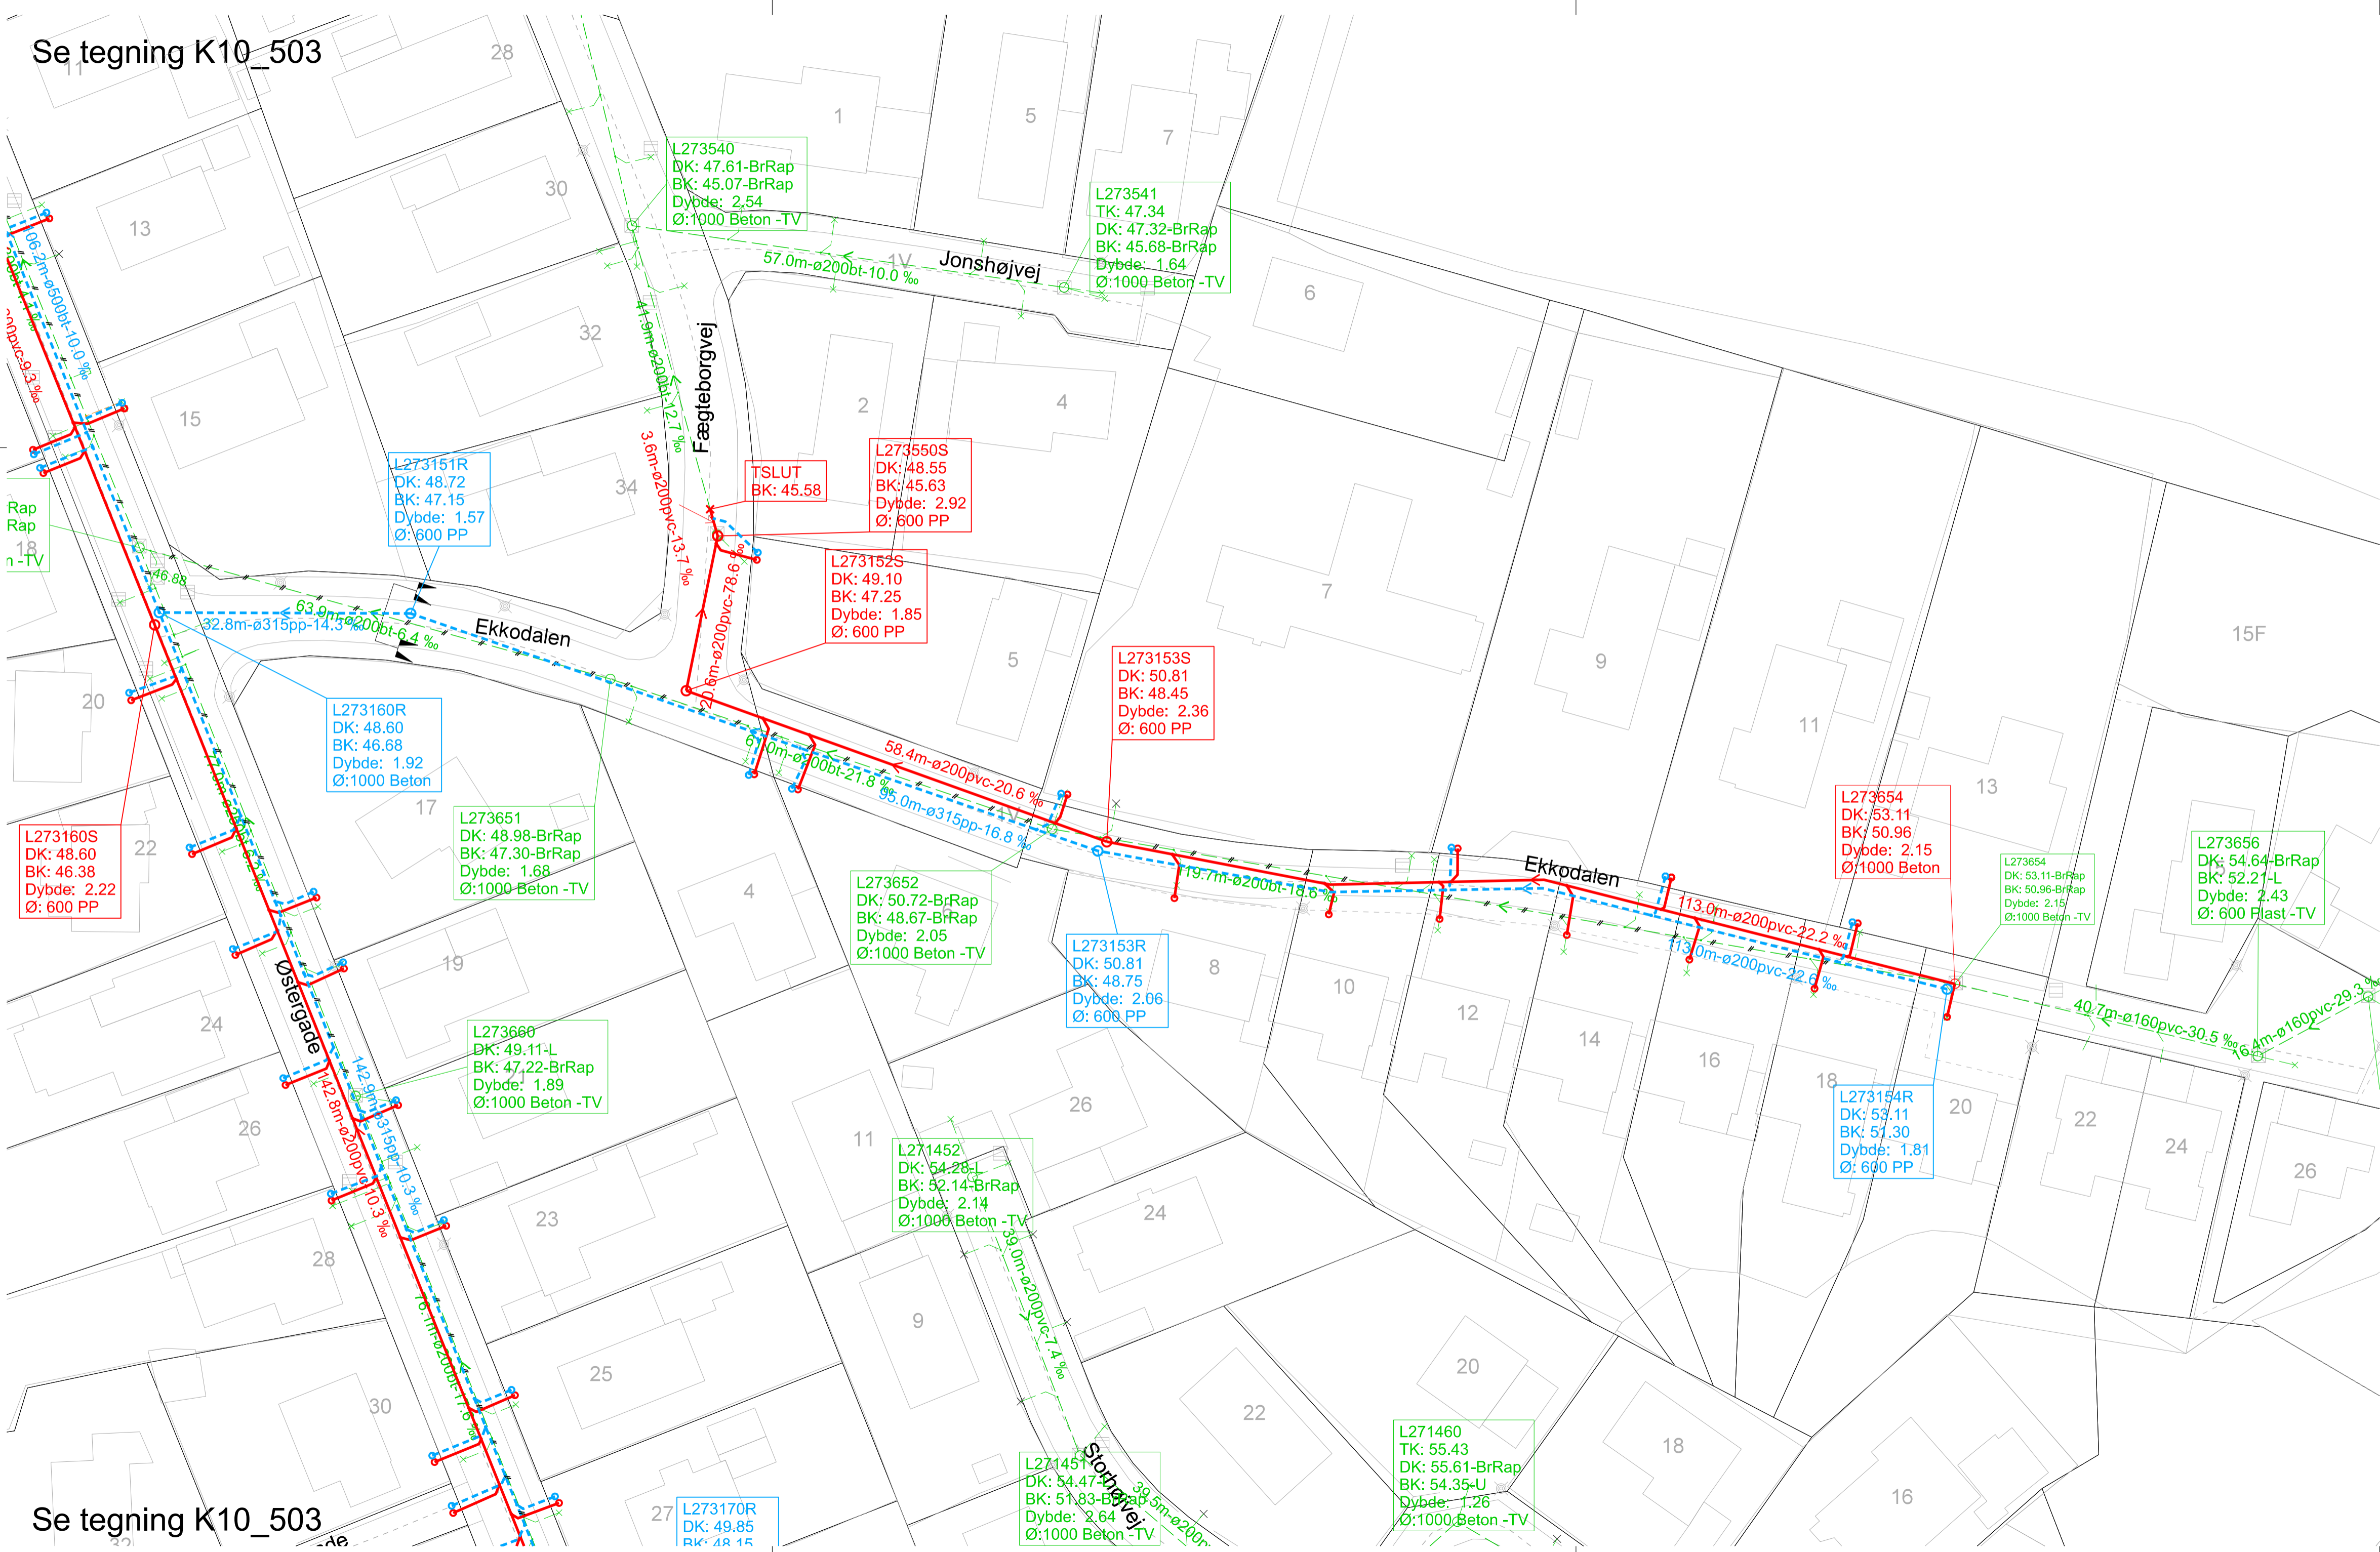

Se tegning K10\_503


**NOTE:**  
 Koter er i m angivet i kotesystem DVR90.  
 Ubenævnte mål er i m. (mm.)  
 Koordinatsystem er UTM32.

**HENVISNINGER:**  
 Se tegn nr. (K10\_503)

**SIGNATURER:**

- Matrikel skel
- Eksisterende fællesledning
- Projekteret spildevandsledning
- Projekteret regnvandsledning
- Ledning sløjfes
- Etape grænse

K10\_504

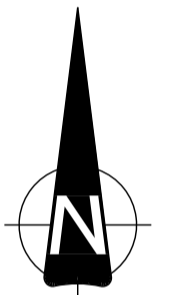

| Udgave | Betegnelse/Revision   | Dato       | Udført      | Kontrol     | Godkendt      |
|--------|---|------------|-------------|-------------|---------------|
| Sag:   | Energi Viborg Vand<br>Kloakseparering af Borgergade m.fl., Løgstrup |            |             |             |               |
| Emne:  | Etape 4<br>Ekkodalen<br>Projekteret ledningsplan                    |            |             |             |               |
| Dato:  | 27-01-2023  | Udf.: RUBA | Kont.: THTH | Godk.: MKLA | Skala: 1:500  |
|        |   |            |             |             | 420mm x 840mm |

**NIRAS**

Ahlgade 3M, 4300 Holbæk  
 niras@niras.dk | 4810 4200

R:\PROJ\10416488\CO2\_Geometry\CO2\_01\_Drawing\K10\_504.Dgn  
 26-01-2023 14:34:42