






NOTE:

Koter er i m angivet i kotesystem DVR90.
 Ubenævnte mål er i m.
 Koordinatsystem er UTM32.

SIGNATURER:

-  Etape 1.1 / 2.1
-  Etape 1.2 / 2.2
-  Etape 1.3 / 2.3
-  Etape 1.4 / 2.4

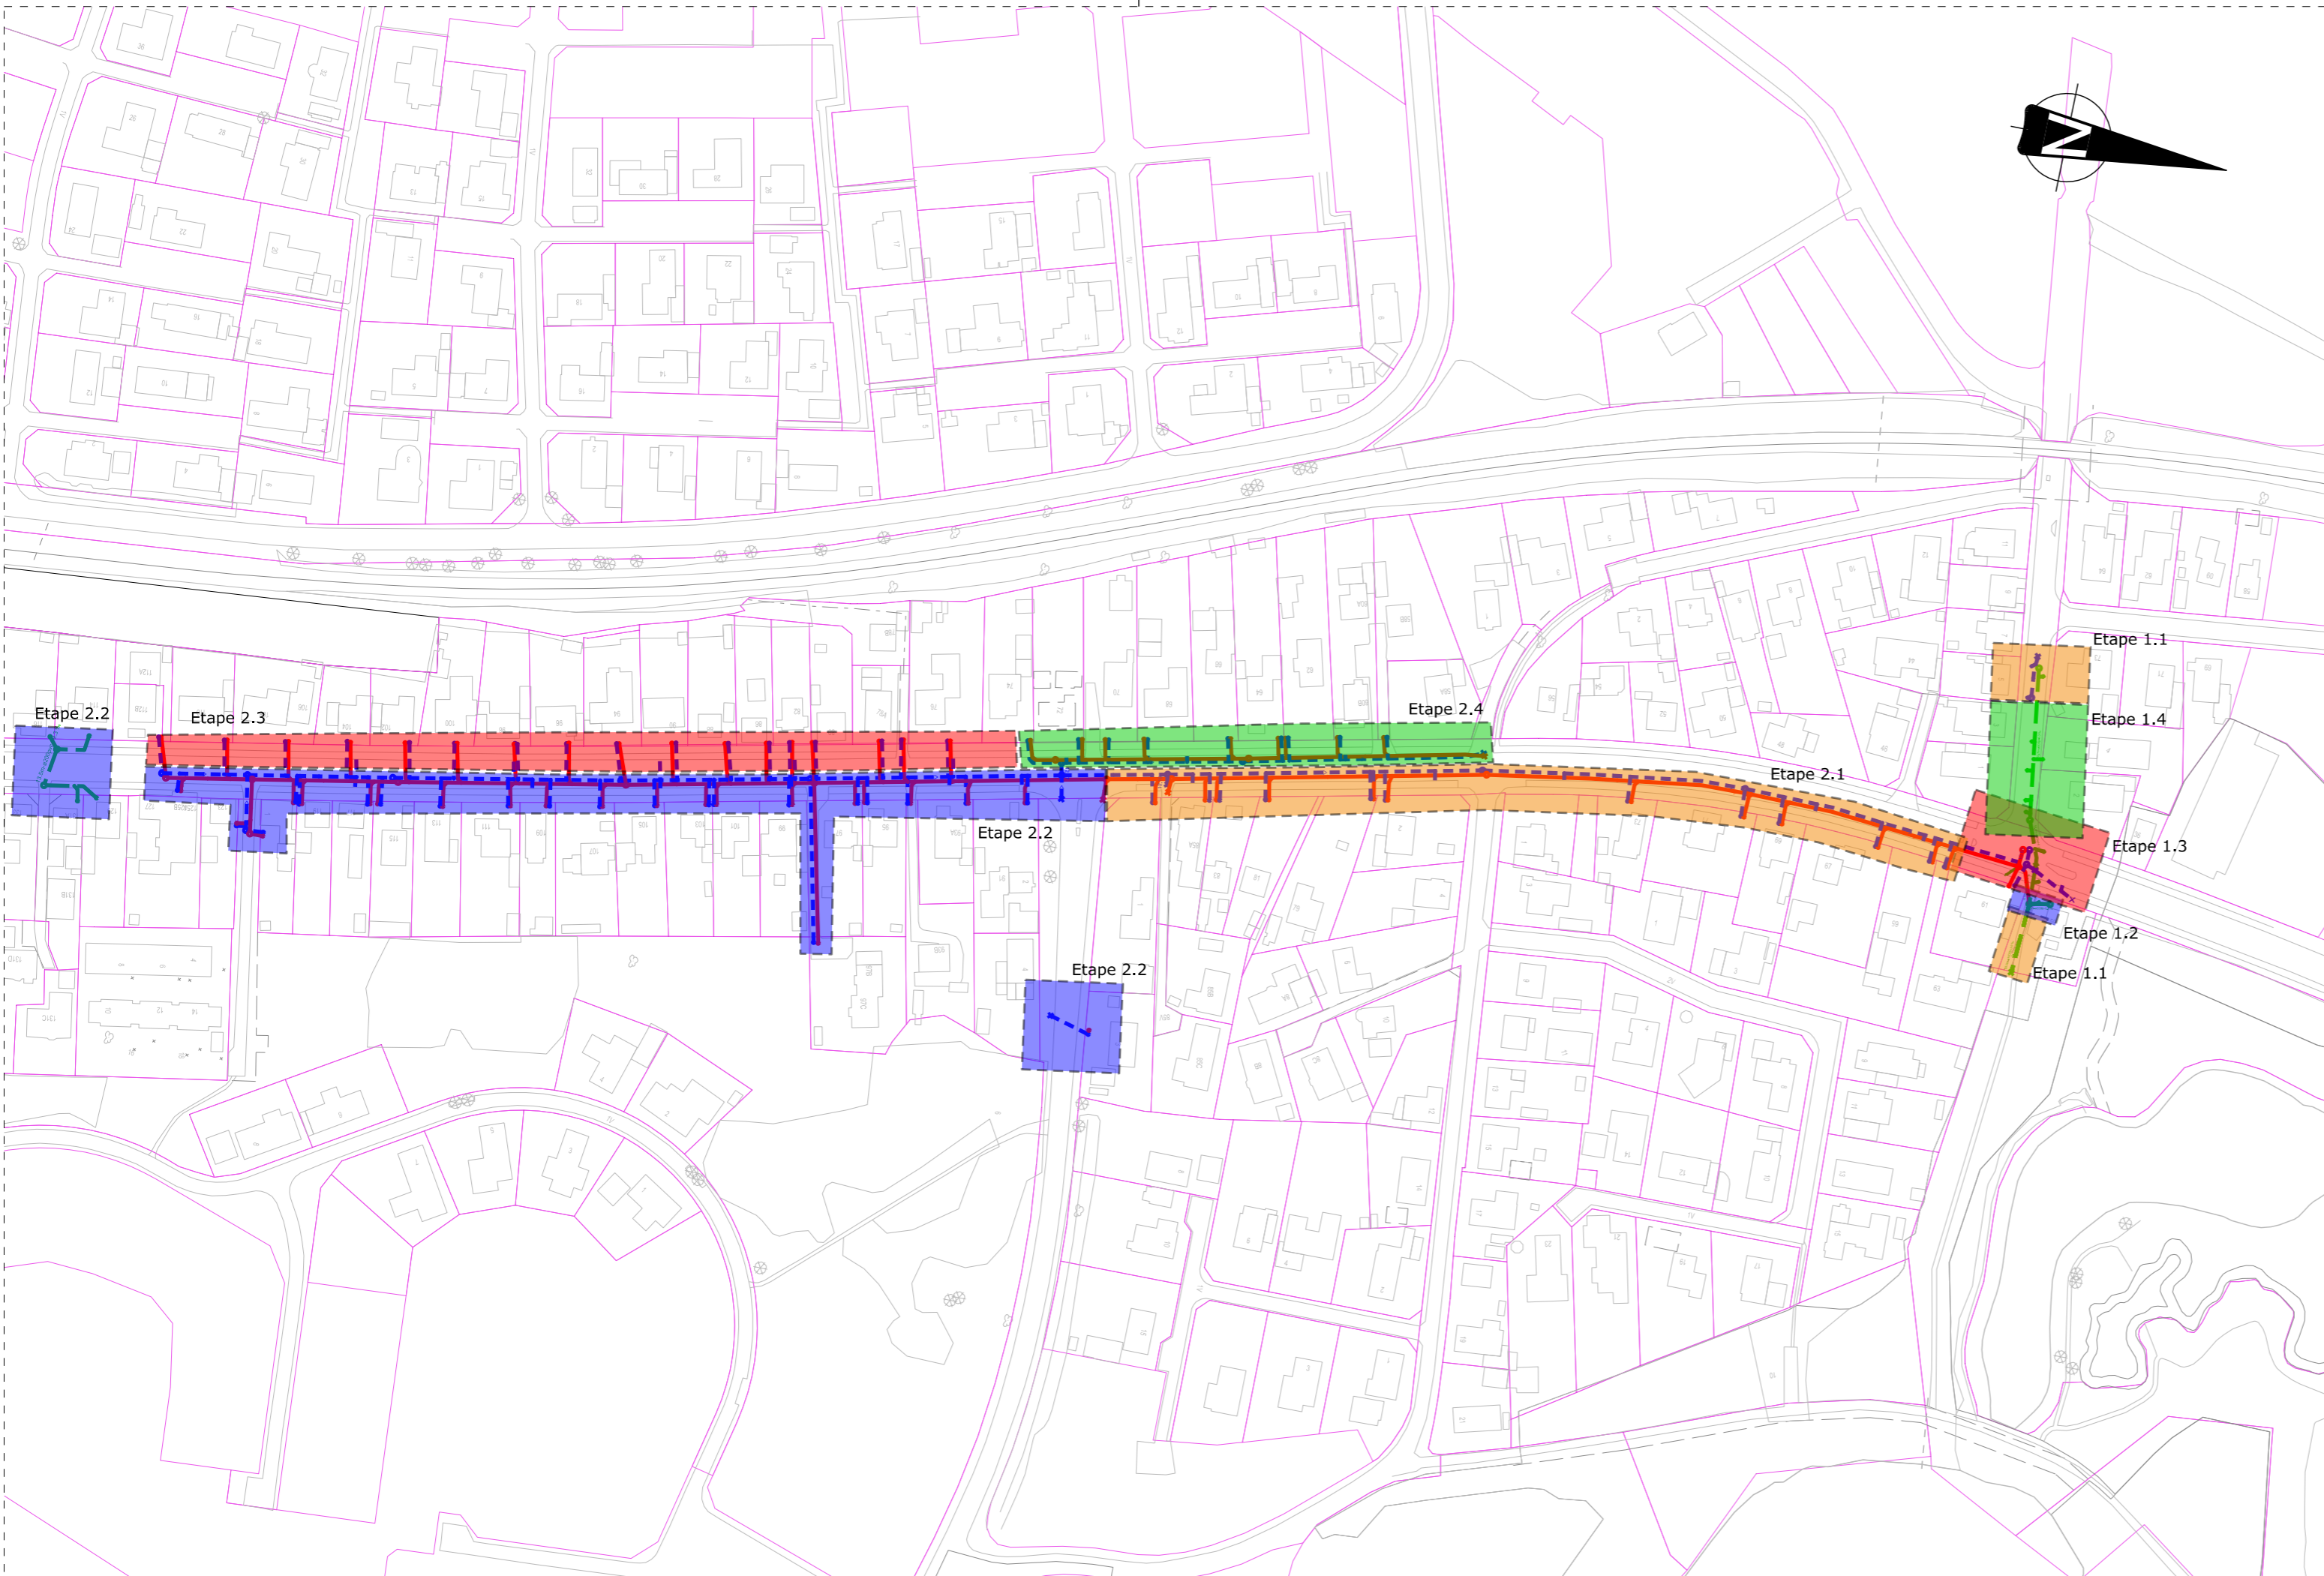

Udgave	Betegnelse/Revision	Dato	Udført	Kontrol	Godkendt
Sag:	Energi Viborg Vand Kloakseparering af GI. Århusvej	Projekt nr.:	10413661	Fase:	Udbudsprojekt
Emne:	Etapeplan	Tegn. nr.:		Rev.:	

Dato:	2022.08.26	Udf.:	MKLA	Kont.:	KWS	Godk.:	MKLA	Skala:	1:2000	297.0000mm x 630.0000mm
-------	------------	-------	------	--------	-----	--------	------	--------	--------	-------------------------

