



0503

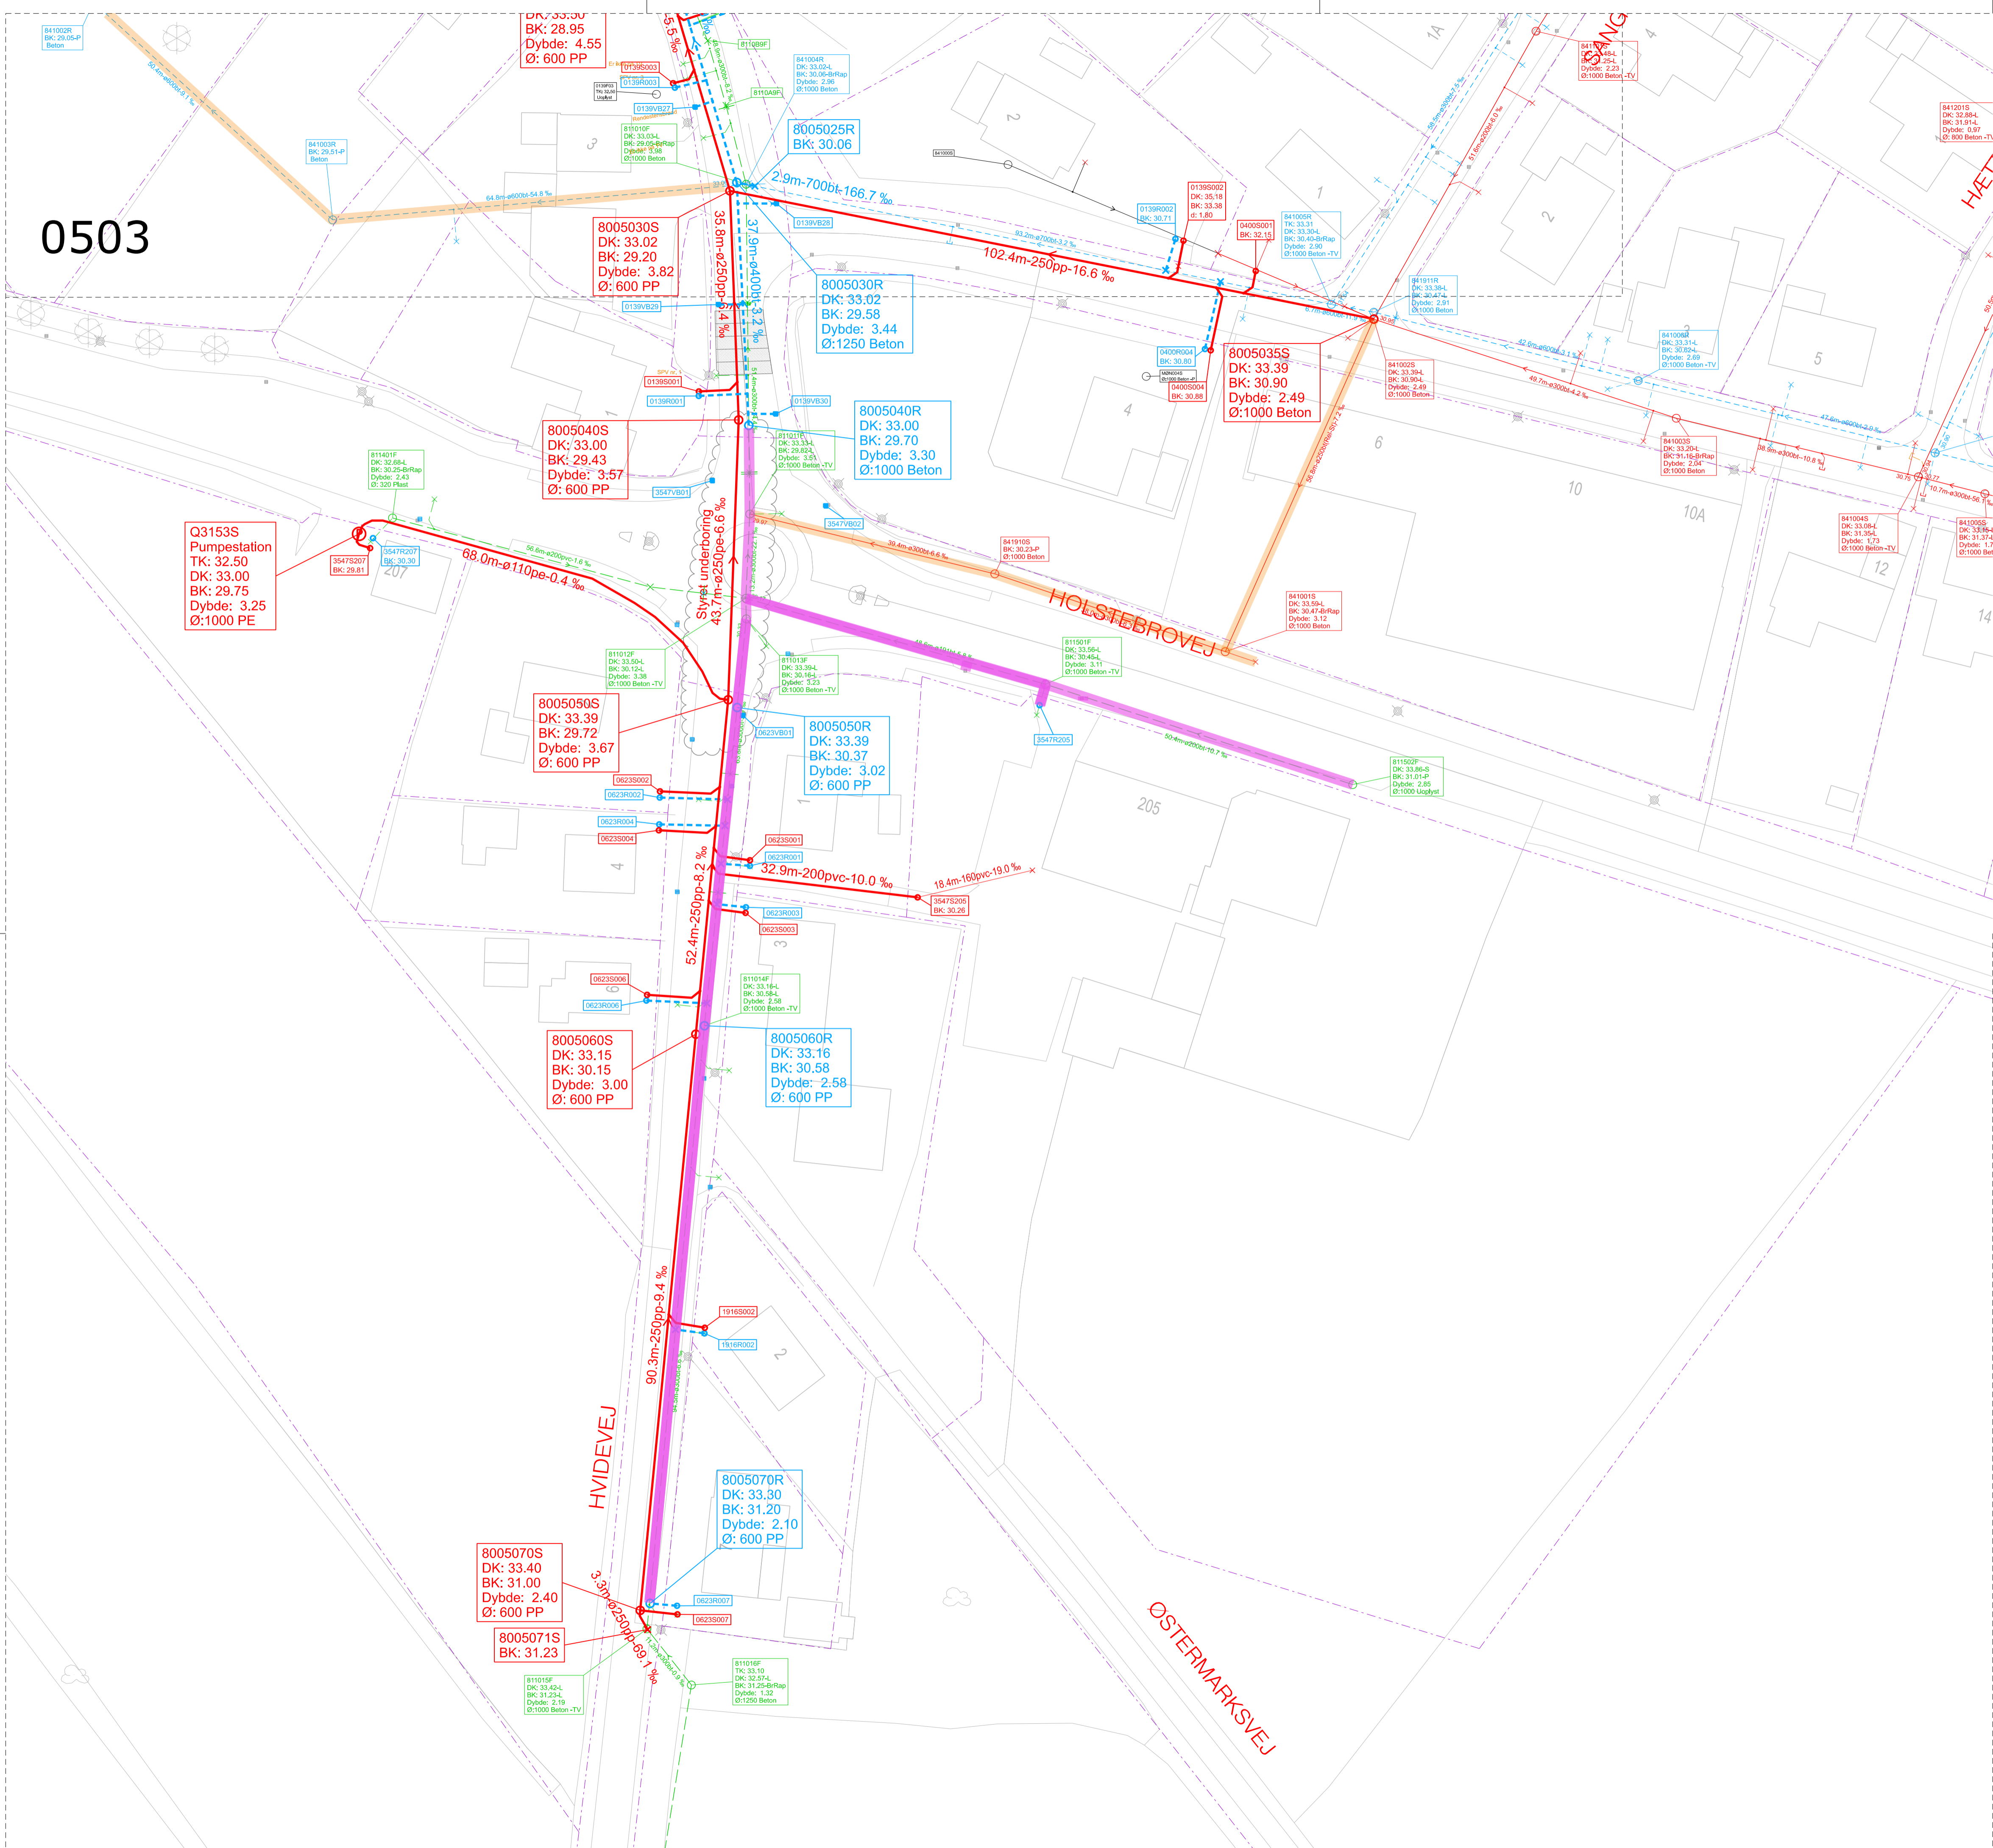

NOTE:
 Koter er i m angivet i kotesystem DVR90.
 Ubenævnte mål er i m.
 Koordinatsystem er UTM32.

- SIGNATURER:**
- Projekteret regnvandsledning inkl. hovedbrønd
 - Projekteret spildevandsledning inkl. hovedbrønd
 - - - - - Projekteret regnvandsstik inkl. skelbrønd
 - - - - - Projekteret spildevandsstik inkl. skelbrønd
 - - - - - Eksisterende regnvandsledning inkl. hovedbrønd
 - - - - - Eksisterende spildevandsledning inkl. hovedbrønd
 - - - - - Eksisterende fællesledning inkl. hovedbrønd
- | | |
|---------------|-----------------|
| 8001140R | Brend nr. |
| DK: 33.12 | DK: Dækselkote |
| BK: 30.12 | BK: Bundkote |
| Dybde: 3,00 | Dybde: Bundkote |
| Ø: 1000 Beton | Ø: Diameter |
- Ledning sløjfes v. betonfyldning
 - Ledning strømpføres i anden entreprise
 - Skel
 - Betonflade udføres af Viborg Kommune

0504 B

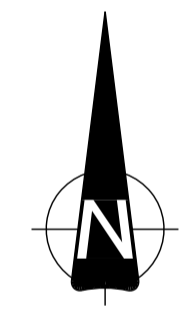

B	Hovedbrønde rykket ud af VD's arealer	2025.01.23	SOJE	SOJE	SOJE
A	Strømpføring ændret. Eksisterende ledning har fået farve	2024.05.06	SOJE	KWS	SOJE
Udgave	Betegnelse/Revision	Dato	Udført	Kontrol	Godkendt
Sag:	Energi Viborg Vand Kloakseparering af Mønsted	Projekt nr.:	10423002		
Emne:	Kloakplan Holstebrovej - Hvidevej	Fase:	Udbudsprojekt		
		Tegn. nr.:			Rev.:

Dato: 2024.03.01 Udl.: SOJE Kort.: HLP Godk.: SOJE Skala: 1:500 594mm x 840mm



Nupark 45, 7500 Holstebro
 niras@niras.dk | 9742 2055